


# Bilaga 1

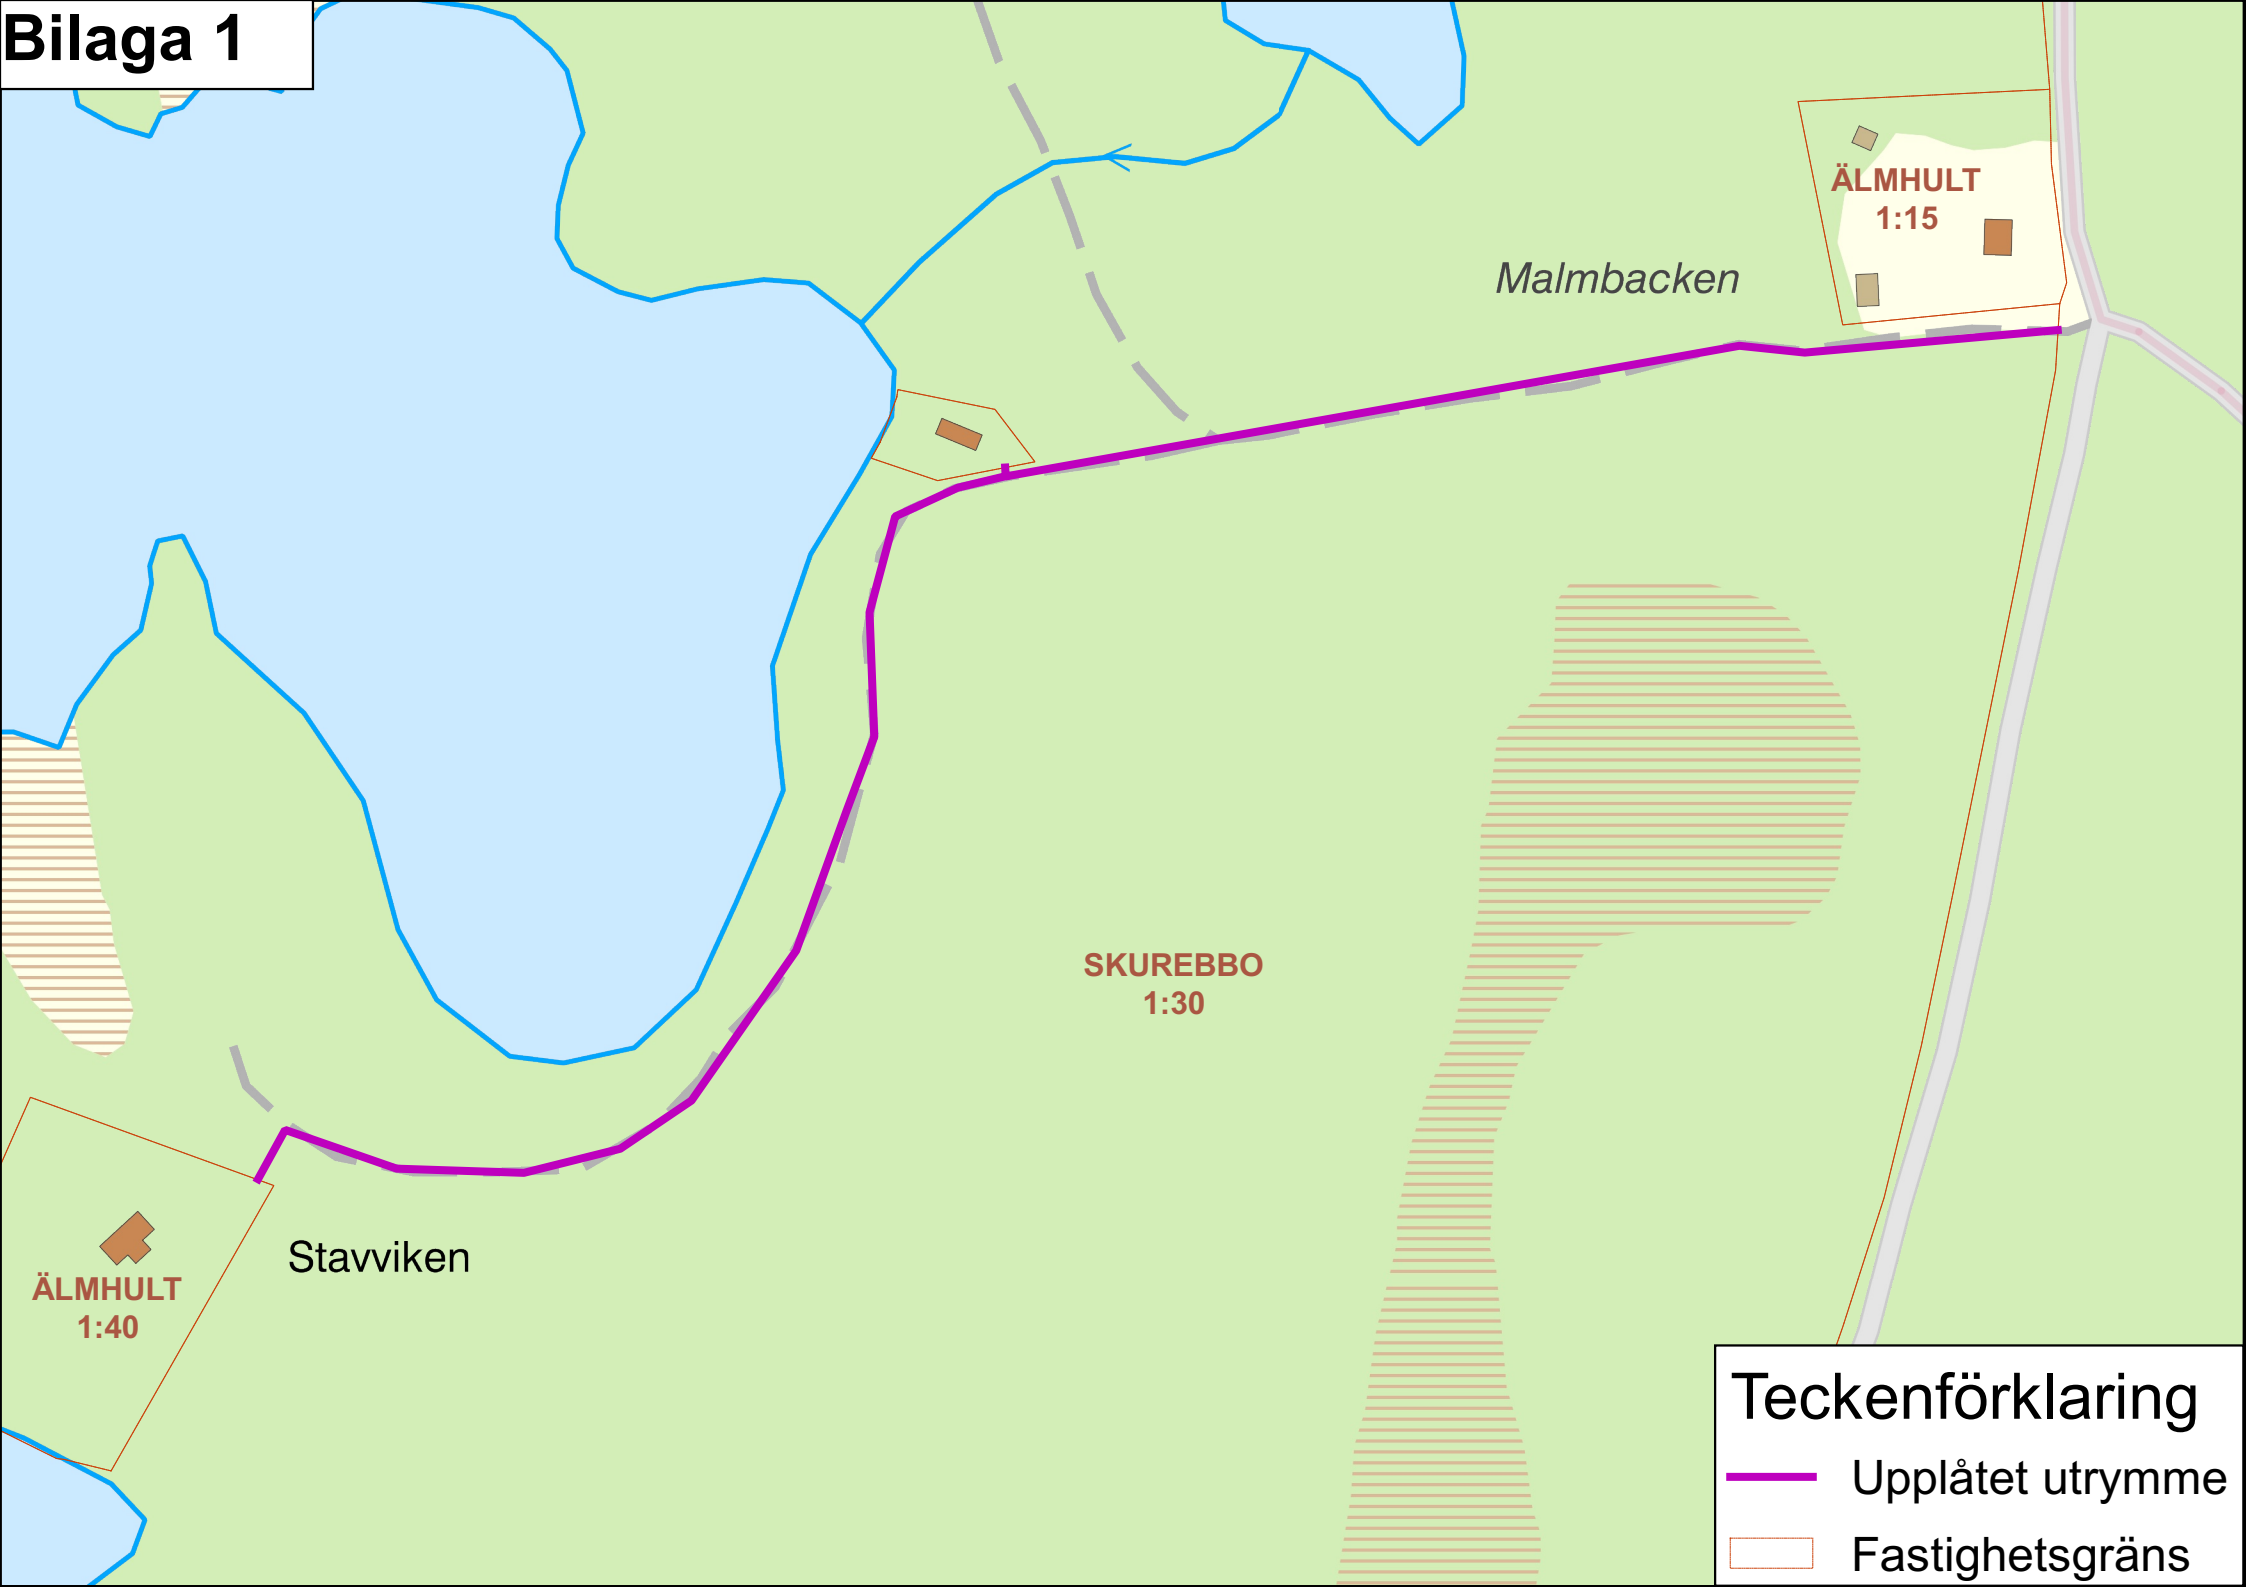

**Teckenförklaring**

- Upplåtet utrymme
- Fastighetsgräns